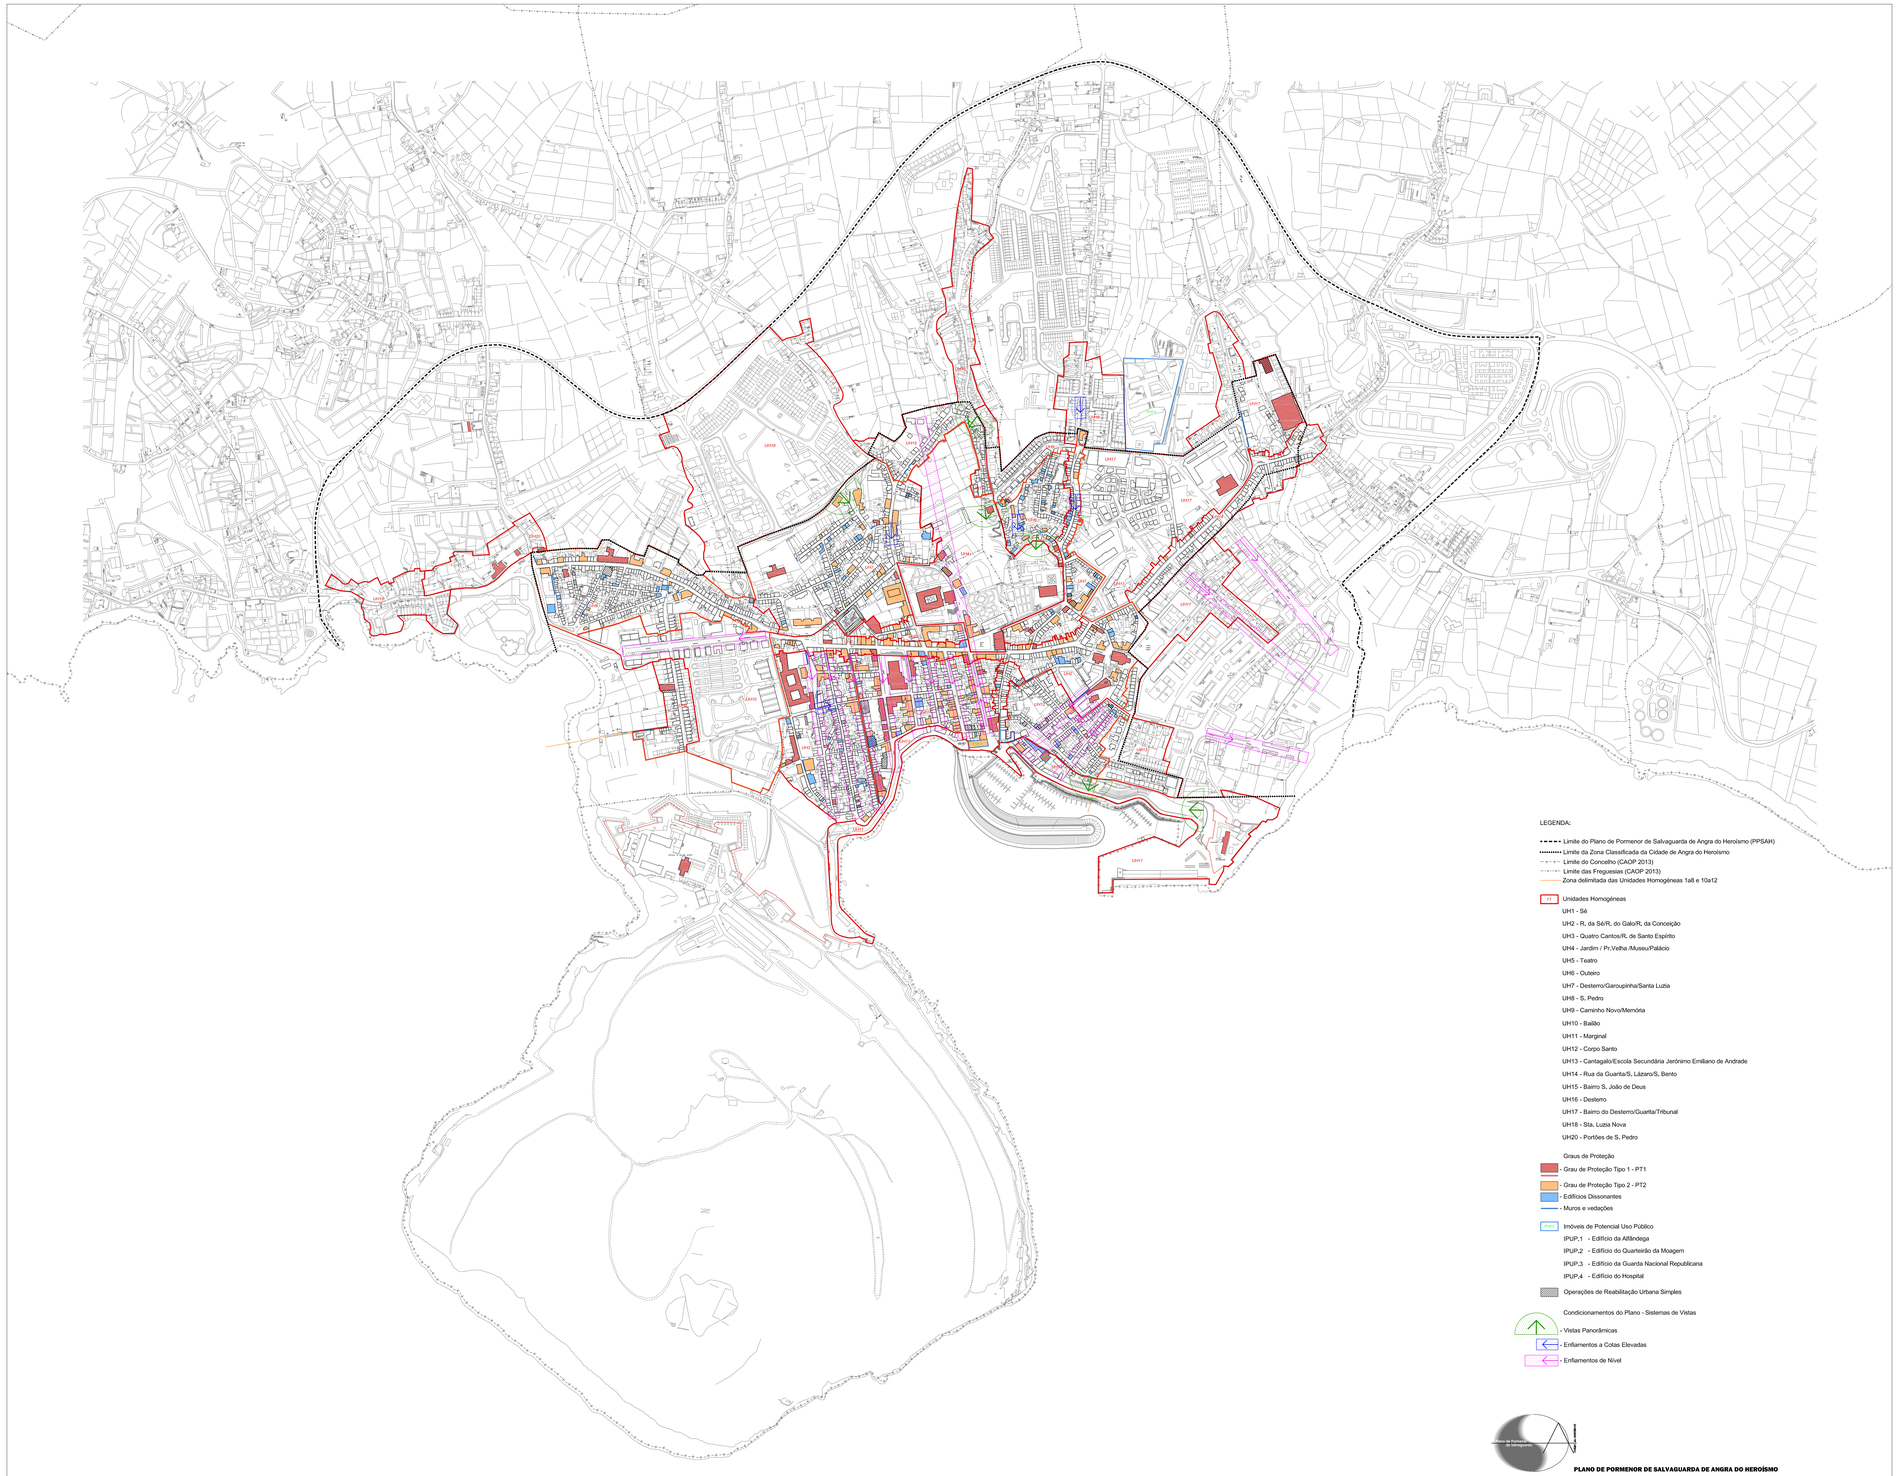

LEGENDA:

- Limite do Plano de Pormenor de Salvaguarda de Angra do Heroísmo (PPSAH)
- Limite da Zona Classificada da Cidade de Angra do Heroísmo
- Limite do Concelho (CAOP 2013)
- Limite das Freguesias (CAOP 2013)
- Zona delimitada das Unidades Homogéneas 1a8 e 10a12

Unidades Homogéneas

- UH1 - Sé
- UH2 - R. da Sé/R. do Galo/R. da Conceição
- UH3 - Quatro Cantos/R. de Santo Espírito
- UH4 - Jardim / Pr.Velha /Museu/Palácio
- UH5 - Teatro
- UH6 - Outeiro
- UH7 - Desterro/Garoupinha/Santa Luzia
- UH8 - S. Pedro
- UH9 - Caminho Novo/Memória
- UH10 - Balão
- UH11 - Marginal
- UH12 - Corpo Santo
- UH13 - Cantagalo/Escola Secundária Jerónimo Emiliano de Andrade
- UH14 - Rua da Guarita/S. Lázaro/S. Bento
- UH15 - Bairro S. João de Deus
- UH16 - Desterro
- UH17 - Bairro do Desterro/Guarita/Tribunal
- UH18 - Sta. Luzia Nova
- UH20 - Portões de S. Pedro

Graus de Proteção

- Grau de Proteção Tipo 1 - PT1
- Grau de Proteção Tipo 2 - PT2
- Edifícios Dissonantes
- Muros e vedações

Imóveis de Potencial Uso Público

- IPUP,1 - Edifício da Alfândega
- IPUP,2 - Edifício do Quarteirão da Moagem
- IPUP,3 - Edifício da Guarda Nacional Republicana
- IPUP,4 - Edifício do Hospital

Operações de Reabilitação Urbana Simples

Condicionamentos do Plano - Sistemas de Vistas

- Vistas Panorâmicas
- Enfiamentos a Cotas Elevadas
- Enfiamentos de Nível

Plano de Pormenor de Salvaguarda

PLANO DE PORMENOR DE SALVAGUARDA DE ANGRA DO HEROÍSMO

Projecto
PLANO DE PORMENOR DE SALVAGUARDA DE ANGRA DO HEROÍSMO

Cliente
CÂMARA MUNICIPAL DE ANGRA DO HEROÍSMO

Local: **Angra do Heroísmo**
Fase: **Proposta de Plano**

Título do Desenho
Planta de Implantação - Parque Edificado / Estrutura Urbana

Data: Junho 2014
Escala: 1/2000

Nº de Arquivo: 5359
Nº de Desenho: 02
Elementos de Constituição: N

Subsítiul: 5319

OA - Oficina de Arquitectura, Lda - Rua Gerardo de Gide, 34 - 2º Dto, 1495-043 ALGÉS - Tel:21397542 - Fax:21396625
oa.oficina.arquitectura@gmail.com www.oficinaarquitectura.pt